

领先装饰 & 扬州欧派大家居



佳家幸福苑4-1503雅居全案设计

家 它是一个让人感到舒适安逸和快乐的地方
可以让人下享受生活的美好和幸福

生活 是一种体验 是一种感受 体现在我们每个人不同的经历感受和追求

设计 采用明朗的线条 将空间进行了合理的分隔 面对扰攘的都市生活
一处能让心灵沉淀的生活空间 也是该方案中所体现的主要思想

目录

01	PART ONE	公司简介
02	PART TWO	平面解析
03	PART THREE	方案呈现

设计范围

平面布局
设备配置
装饰风格
家具陈设
软装搭配
照明设计
墙面处理


方案目标及宗旨

合理规划空间，以舒适为中心，满足功能需求为前提，在这个前提下，要有创意，符合当代生活模式。一切以人为本，做好设备配置，注意防火防水防电的处理，以及符合客户要求的空间功能，合理规划设计出新颖的居家户型。



Company profile 公司简介

- 欧派成立于1994年至今已有29年的历史，位于广东省广州市，是专业提供家全屋家具设计、定制服务的公司，是中国全屋家具定制的第一品牌，全国有七千多家连锁专卖店，其中出口6大洲、118个国家、461项国家专利技术、400余项荣誉与认证，孙俪是我们的代言人，于2017年在深交所成功上市，股票代码603833，是政府重点扶持的高新技术家具企业。拥有自己独立的生产基地、武汉、成都、无锡、天津、清远、广州6大生产基地。

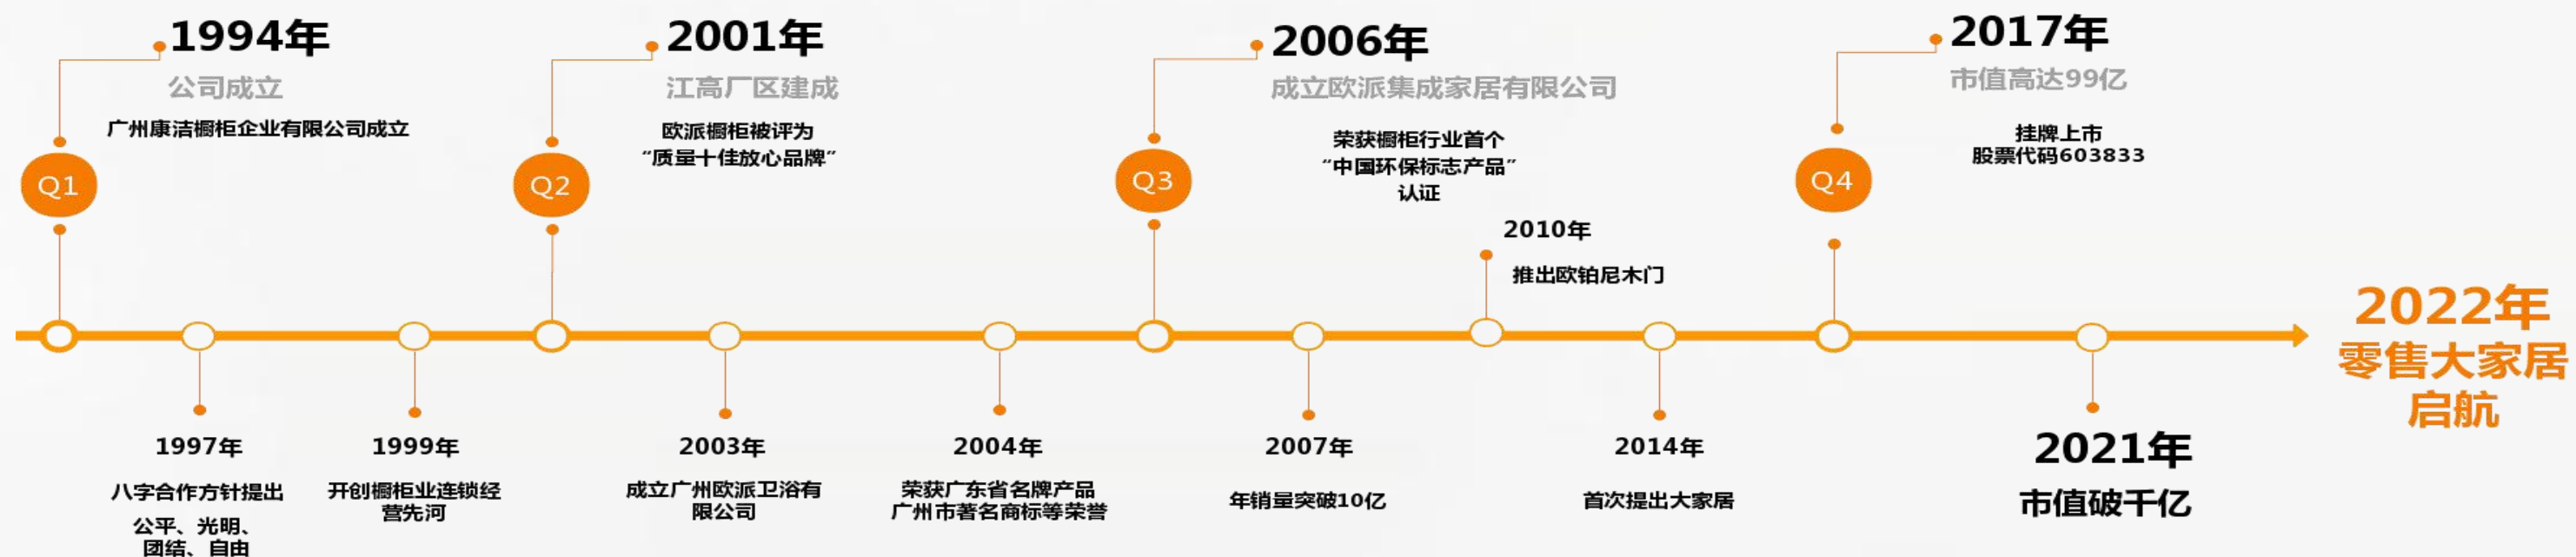

我们可以为您做整家全屋设计方案 真正实现所见即所得

what we can do for you



彻底解决“效果图很漂亮，装出来不一样”的买家秀痛点



设计师简介 Designer Profile

毕业于江苏省无锡江南大学

2005开始在上海、无锡、苏州从事设计工作

【设计理念】

诠释空间密码、把握未来设计！

部分案例作品 Case word


品尊国际 郡王府 名门一品 天俊华府 运河一品 京华城、华鼎星城

周大海ZHOU DA HAI

奖项 誉 Awards Honor

中国建筑学会室内设计分会会员

中国建筑装饰协会高级室内建筑师

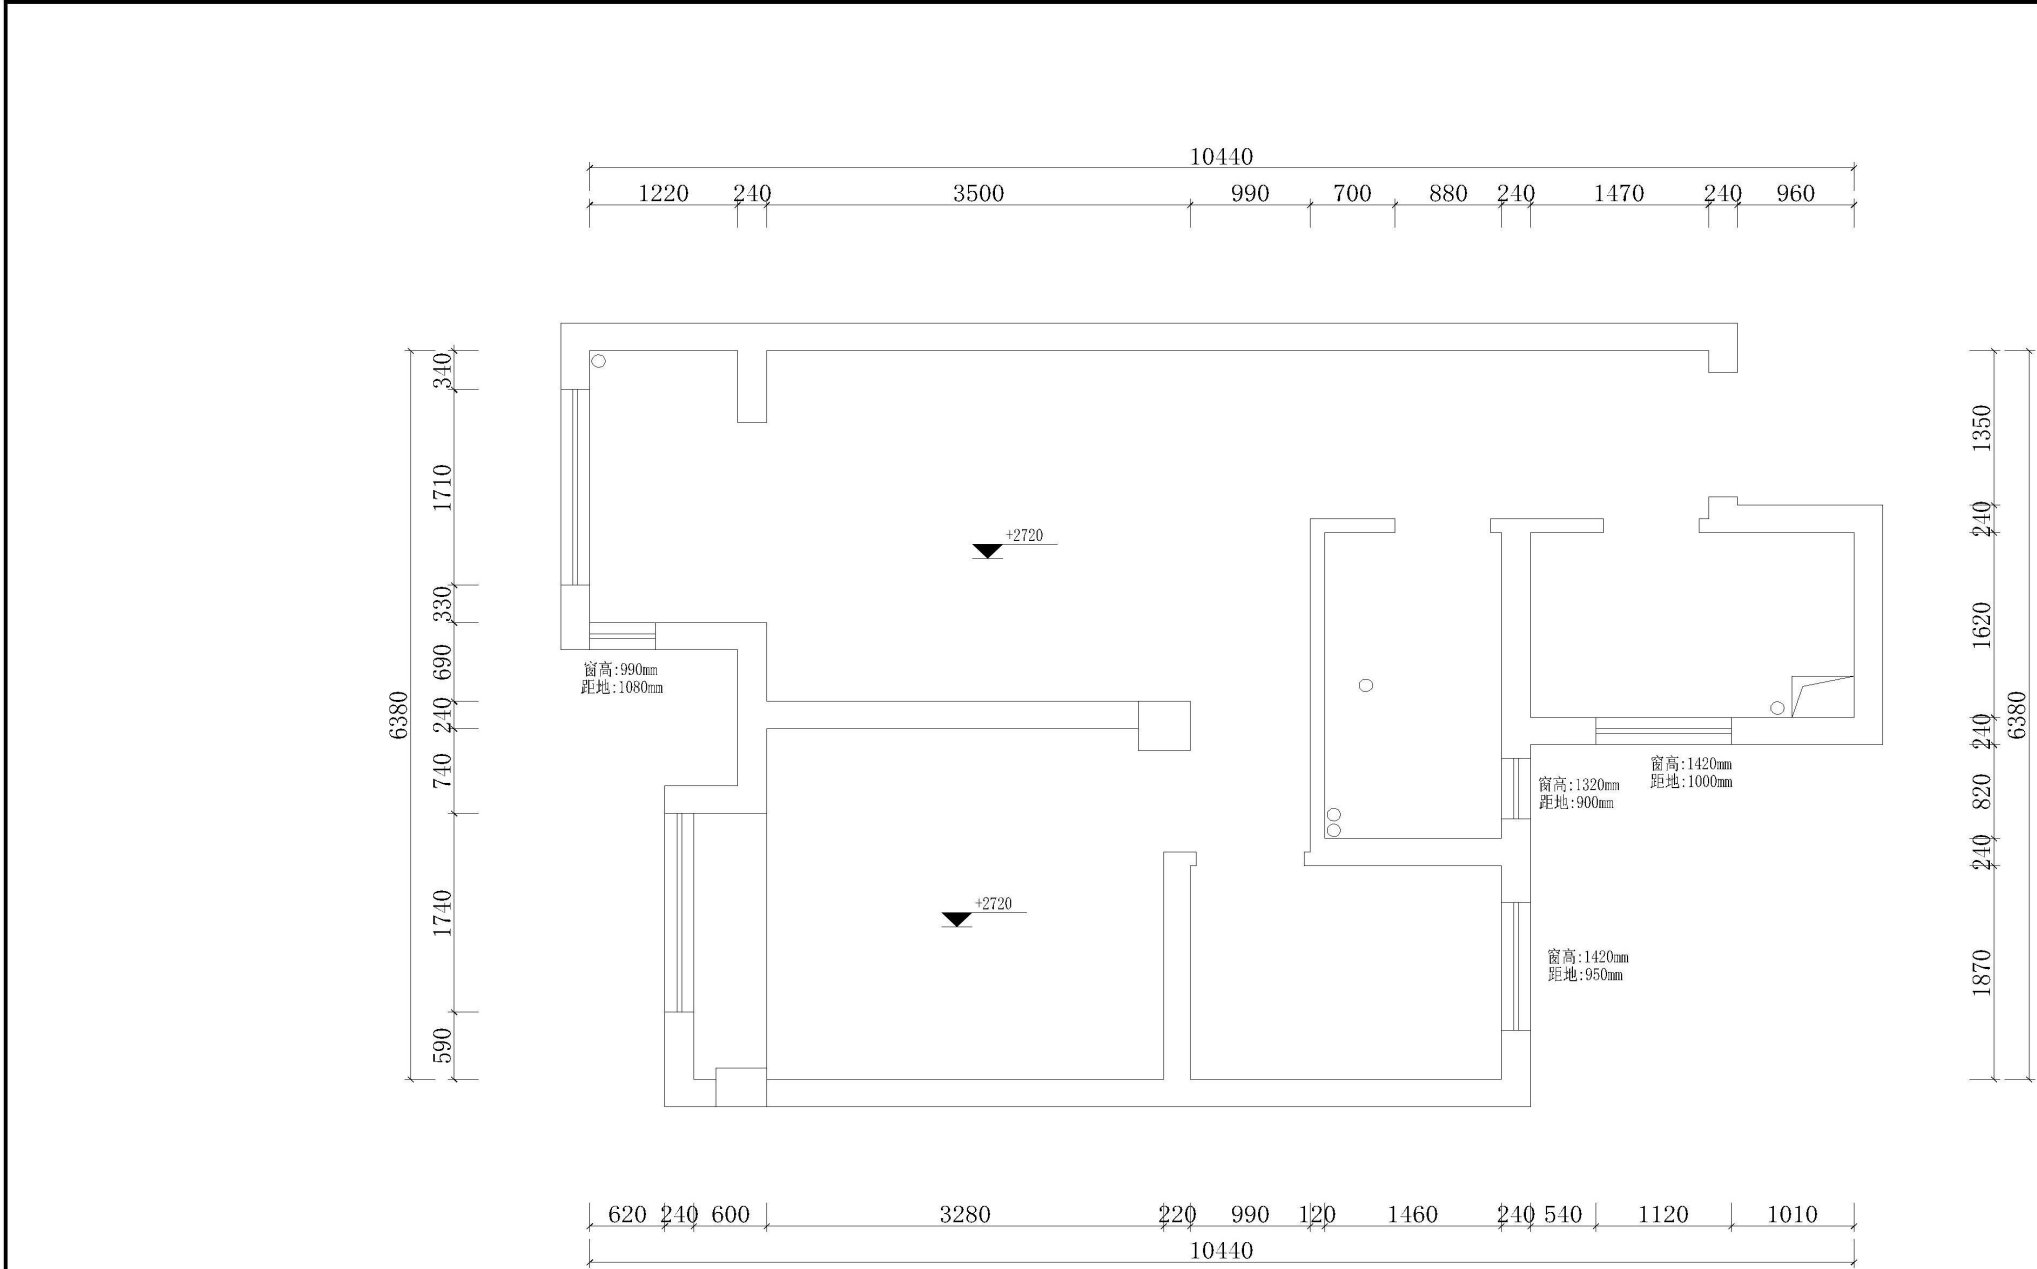

名称	图例
强电箱	
弱电箱	
暖气	
煤气表	
梁位	
排水管	
地漏	
空调孔	KT

备注:
Remarks:
本图纸所标尺寸均为参考尺寸,施工尺寸以现场实
寸为准;如发现图纸与现场有矛盾,应立即通知设计师
切勿按图中比例测量本图纸;未经允许擅自复印。

OPPEIN 欧派

有家 有爱 有欧派

公司地址:
COMPANY ADDRESS:

欧派大家居邗江万达店

联系电话:
TELEPHONE:

设计说明:
DESIGN EXPLANATION:

客户签字:
CONSUMER:

项目名称:
Engineering name:

佳家幸福苑4-1503

设计:
DESIGNER:

制图:
DRAWER:

审核:
CHECKER:

合同:
CONSUMER:


比例: 1:50
SCALE:

日期:
DATE:

图纸名称:
DRAWING:

原始结构勘探图

图号:
NUMBER:

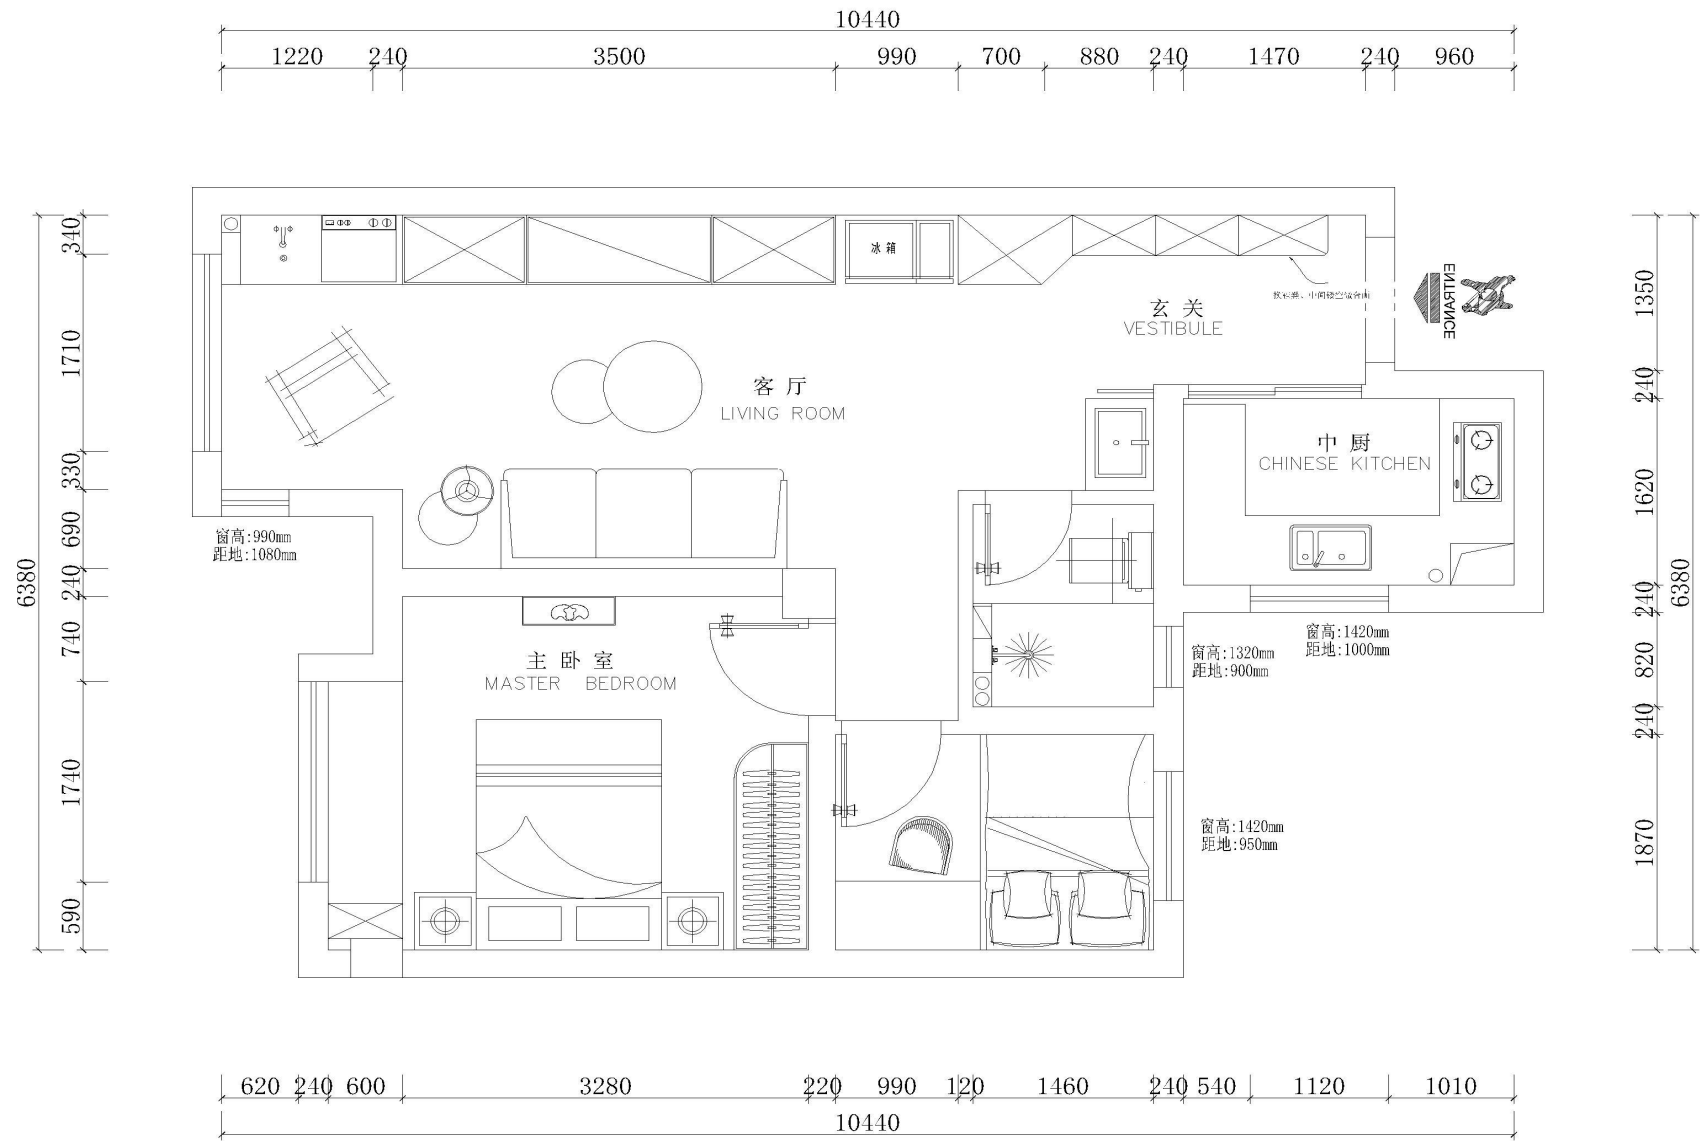

EXISTING PLAN
平面布置图 SCALE 1:50

备注:
Remarks:
本图纸所标尺寸均为参考尺寸,施工尺寸以现场实
寸为准;如发现图纸与现场有矛盾,应立即通知设计师
切勿按图中比例测量本图纸;未经允许翻印无效。

OPPEIN 欧派
有家 有爱 有欧派

公司地址:
COMPANY ADDRESS:
欧派大家居邗江万达店
联系电话:
TELEPHONE:

设计说明:
DESIGN EXPLANATION:

客户签字:
CUSTOMER:
项目名称:
Engineering name:
佳家幸福苑4-1503

设计:
DESIGNER: 设计师

制图:
DRAWER: 设计师

审核:
CHECKER:

合同:
CONSUMER:

比例: 1:50
SCALE:

日期:
DATE:

图纸名称:
DRAWING:

平面布置图

图号:
NUMBER:



客厅效果图




入户、客厅效果图



餐厅效果图



主卧室效果图

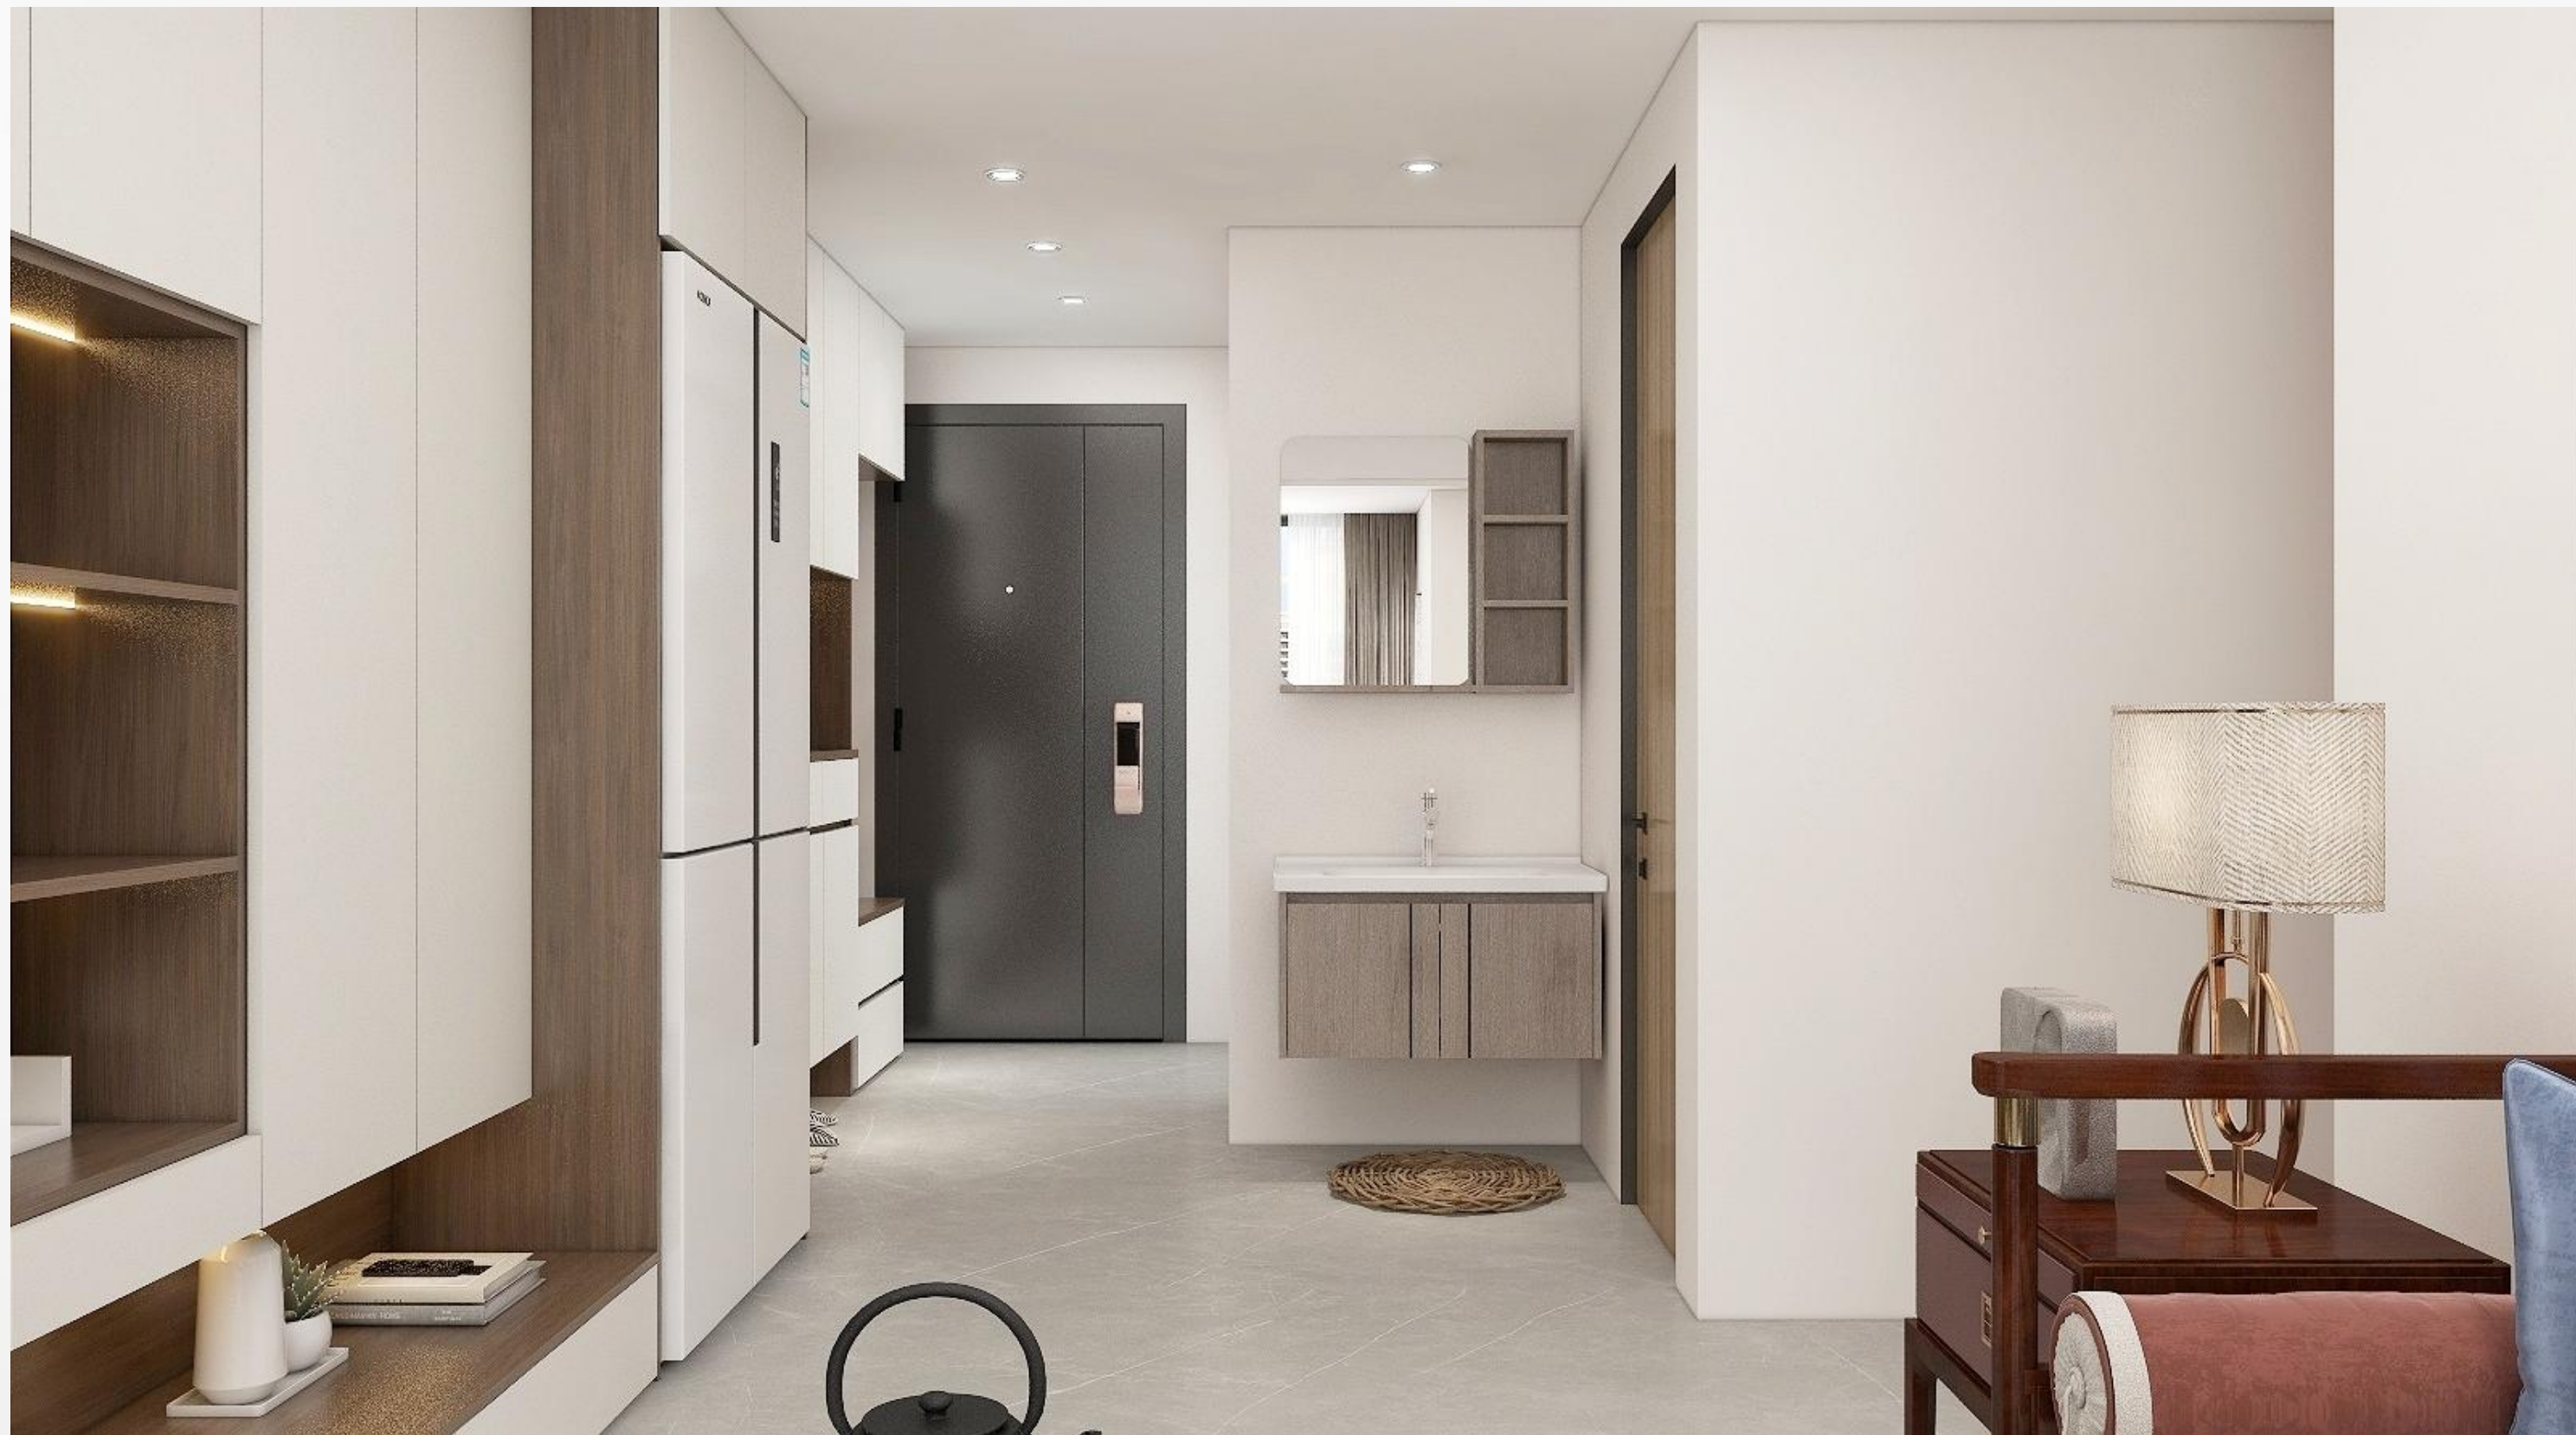

干区效果图



客厅效果图



阳台效果图



厨房效果图



厨房效果图



厨房效果图



厨房效果图



卫生间效果图



OPPEIN 欧派
衣柜 | 高颜值家定制



卫生间效果



TH NKS

您的满意,是我们不变的追求!



领先装饰一店:顺心楼欧派大家居(西区万达对面)
领先装饰二店:万达商场外二楼东北角(麦当劳对面)
领先装饰三店:欧派橱柜红星美凯龙家具馆四楼
万骊高定店:红星美凯龙家具楼四楼高端定制



领先装饰一店贵宾热线:梁总18012336799
领先装饰二店贵宾热线:徐总15050786588
领先装饰三店贵宾热线:张总18012336599
万骊高定店贵宾热线:王总18012138897