

领先装饰 & 扬州欧派大家

居



华建上院6-802潘府雅居全案设计

家 它是一个让人感到舒适安逸和快乐的地方 可以让人下享受生活的美好和幸福

生活 是一种体验 是一种感受 体现在我们每个人不同的经历感受和追求

设计 采用明朗的线条 将空间进行了合理的分隔 面对扰嚷的都市生活一处能让心灵沉淀的生活空间 也是该方案中所体现的主要思想...

目录

01	PART ONE	公司简介
02	PART TWO	平面解析
03	PART THREE	方案呈现

设计范围

平面布局
设备配置
装饰风格
家具陈设
软装搭配
照明设计
墙面处理

合理规划空间，以舒适为中心，满足功能需求为前提，在这个前提下，要有创意，符合当代生活模式。一切以人为本，做好设备配置，注意防火防水防电的处理，以及符合客户要求的空间功能，合理规划设计出新颖的居家户型。




Company profile 公司简介

- 欧派成立于1994年至今已有29年的历史，位于广东省广州市，是专业提供家全屋家具设计、定制服务的公司，是中国全屋家具定制的第一品牌，全国有七千多家连锁专卖店，其中出口6大洲、118个国家、461项国家专利技术、400余项荣誉与认证，孙俪是我们的代言人，于2017年在深交所成功上市，股票代码603833，是政府重点扶持的高新技术家具企业。拥有自己独立的生产基地、武汉、成都、无锡、天津、清远、广州6大生产基地。

OPPEIN 欧派 大家居

定制装修一体化

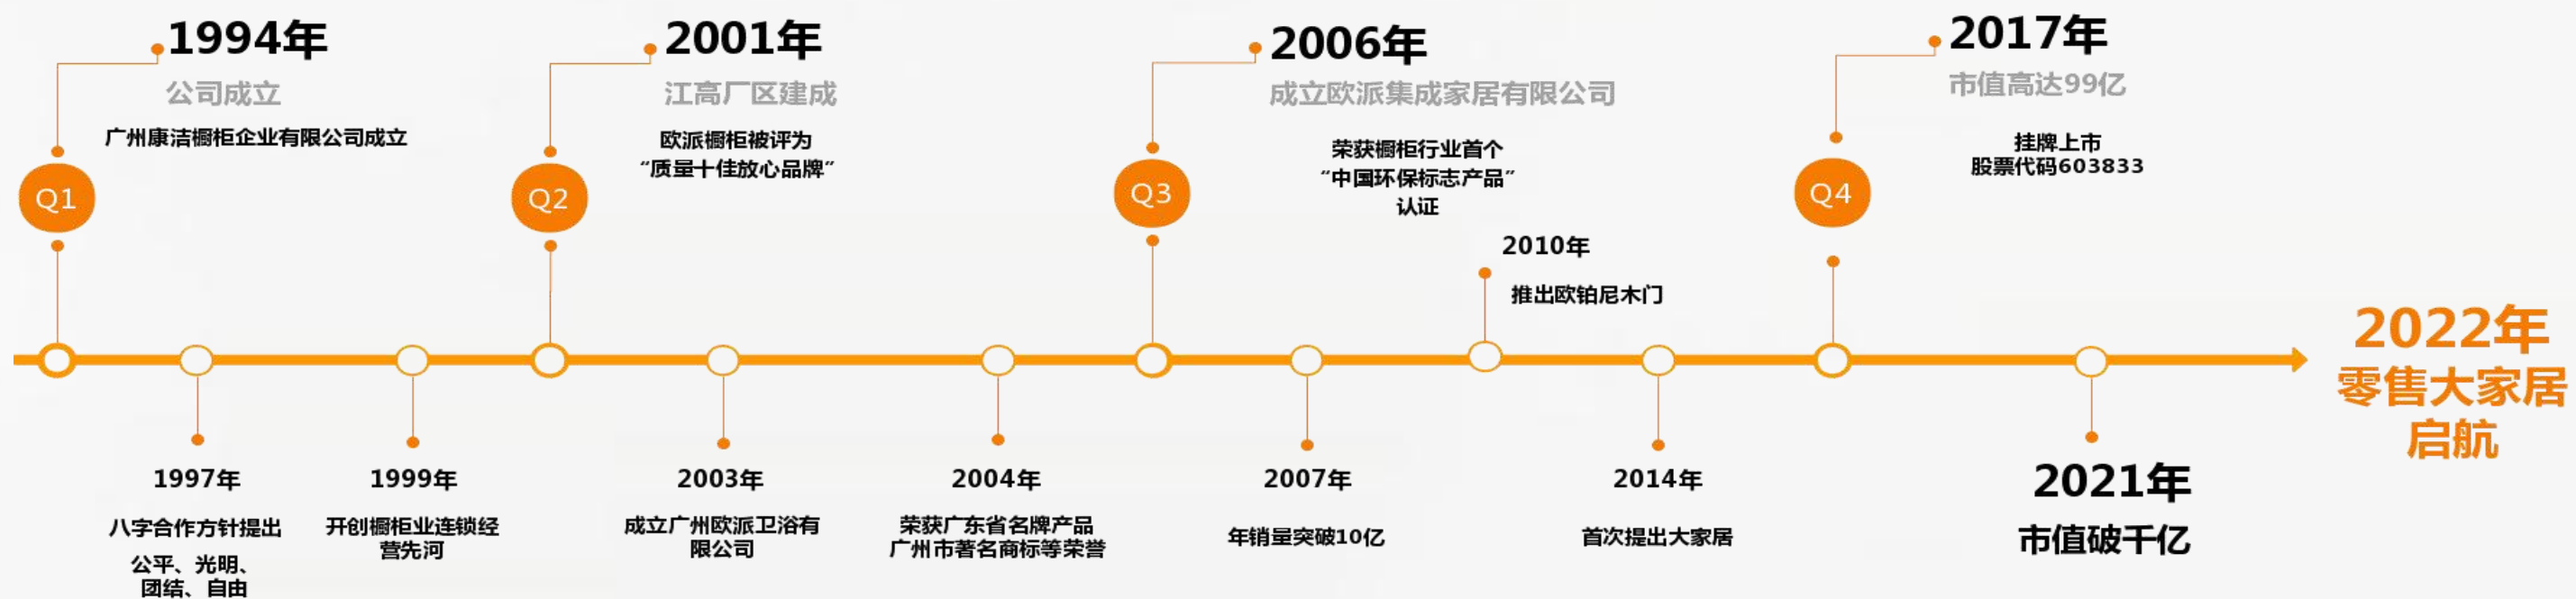

我们可以为您做整家全屋设计方案 真正实现所见即所得

what we can do for you



彻底解决“效果图很漂亮，装出来不一样”的买家秀痛点

• 全案设计：周朋

〈广州欧派家具股份有限公司年度优秀设计师〉

1. 国际室内设计师联盟（IFI）会员
中国室内设计协会（CIID）会员

2. 擅长风格：中式、极简、意式轻奢...
服务案例：锦辰、锦园、艺树院、江山映、中海九樾等

—————空间诠释生活，设计承载梦想。


电话：18014986071



2

Solution Analysis 平面解析

- 基于业主期望空间最大化的要求，设计师在与业主充分沟通的基础上，将两个卫生间合二为一，增加主卧空间，背景墙设置隐形门一体柜，这样直线式的空间布局，也是在延伸休闲空间的基础上，能够保证会客时的便利与热闹。整体风格采用灰色与白色的主色调铺色，使得整体空间在保持现代沉稳与轻奢的风格上，将空间最大化利用且保持舒适美观的家居环境。

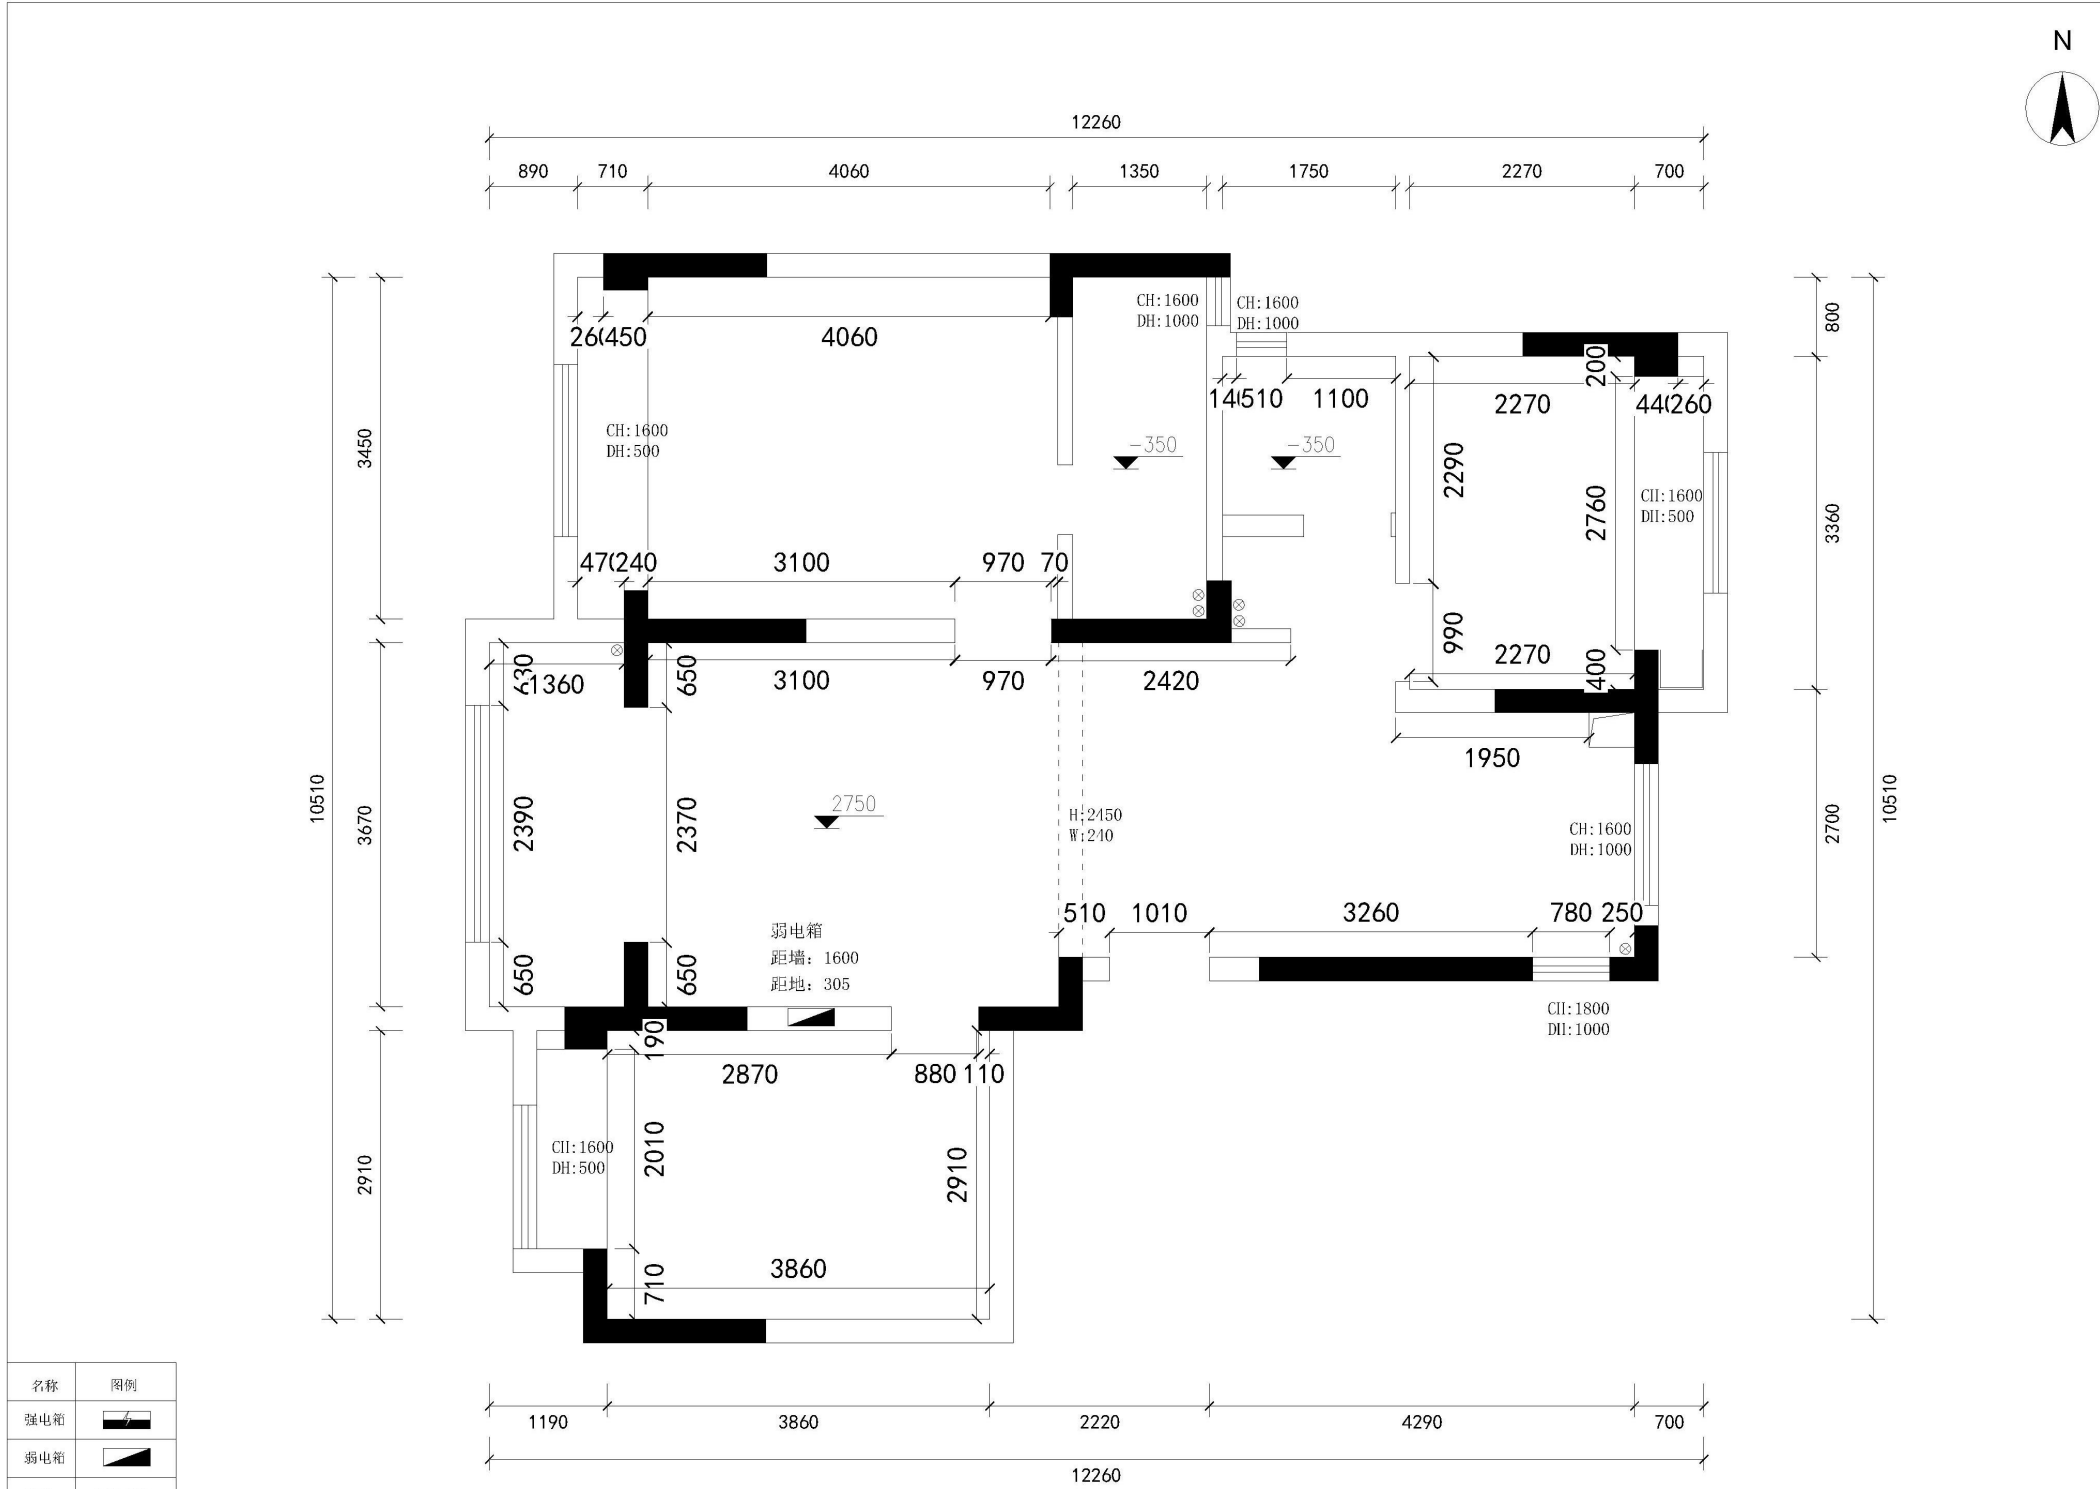

名称	图例
强电箱	
弱电箱	
吸气	
煤气表	
梁位	
排水管	
地漏	
空调孔	KT

EXISTING PLAN

原始结构尺寸图 SCALE 1:50



备注:
Remarks:
本图纸所标尺寸均为参考尺寸,施工尺寸以现场实际尺寸为准;如发现图纸与现场有矛盾,应立即通知设计师;切勿按图中比例测量本图纸;未经许可翻印无效。

OPPEIN 欧派
有家 有爱 有欧派

公司地址:
COMPANY ADDRESS:

联系电话:
TELEPHONE:

设计说明:
DESIGN ELUCIDATION:

设计说明:
1. 除特殊标注外,所有尺寸标注以毫米为单位。
2. 平面标注为参考尺寸,需由施工方现场核实,如有差异,请及时通知设计师,并得到必要的邀请。
3. 图纸设计布局原则上不做调整,如有变化,会另行说明。
4. 该图纸为施工图纸,双方(客户和设计师)签字认可后,方可指导施工。

客户签字:
CONSUMER:

项目名称:
Engineering name:

华建上院6-802

设计:
DESIGNER:

制图:
DRAWER:

审核:
CHECKER:

合同:
CONSUMER:


比例:
SCALE:

日期:
DATE:

图纸名称:
DRAWING:

原始结构尺寸图

图号:
NUMBER:

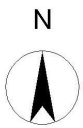

备注:
Remarks:
本图纸所标尺寸均为参考尺寸,施工尺寸以现场实际尺寸为准;如发现图纸与现场有矛盾,应立即通知设计师;切勿按图中比例测量本图纸;未经许可翻印无效。

OPPEIN 欧派
有家 有爱 有欧派

公司地址:
COMPANY ADDRESS:

联系电话:
TELEPHONE:

设计说明:
DESIGN ELUCIDATION:

设计说明:
1. 除特殊标注外,所有尺寸标注以毫米为单位。
2. 平面标注为参考尺寸,需由施工方现场核实,如有差异,请及时通知设计师,并得到必要的邀请。
3. 图纸设计布局原则上不做调整,如有变化,会另行说明。
4. 该图纸为施工图纸,双方(客户和设计师)签字认可后,方可指导施工。

客户签字:
CONSUMER:

项目名称:
Engineering name:

华建上院6-802

设计:
DESIGNER:

制图:
DRAWER:

审核:
CHECKER:

合同:
CONSUMER:

比例:
SCALE:

日期:
DATE:

图纸名称:
DRAWING:

平面布置图

图号:
NUMBER:

EXISTING PLAN
平面布置图 SCALE 1:50



Plan Presentation
方案呈现

Living room effect 客厅效果



Restaurant effect 餐厅效果



Restaurant effect 客餐厅效果



Master bedroom effect 主卧效果



Master bedroom effect 主卧效果



Secondary effect 次卧效果



Secondary effect 次卧效果



Study effect 书房效果



Kitchen effect 厨房效果



Kitchen effect 厨房效果



Kitchen effect 厨房效果



Balcony effect 阳台效果



Toilet effect 卫生间效果



Toilet effect 卫生间效果



领先装饰 & 扬州欧派大家居

用心做好每一道工艺



THNKS

您的满意,是我们不变的追求!



领先装饰一店:顺心楼欧派大家居(西区万达对面)
领先装饰二店:万达商场外二楼东北角(麦当劳对面)
领先装饰三店:欧派橱柜红星美凯龙家具馆四楼
万骊高定店:红星美凯龙家具楼四楼高端定制



领先装饰一店贵宾热线:梁总18012336799
领先装饰二店贵宾热线:徐总15050786588
领先装饰三店贵宾热线:张总18012336599
万骊高定店贵宾热线:王总18012138897